
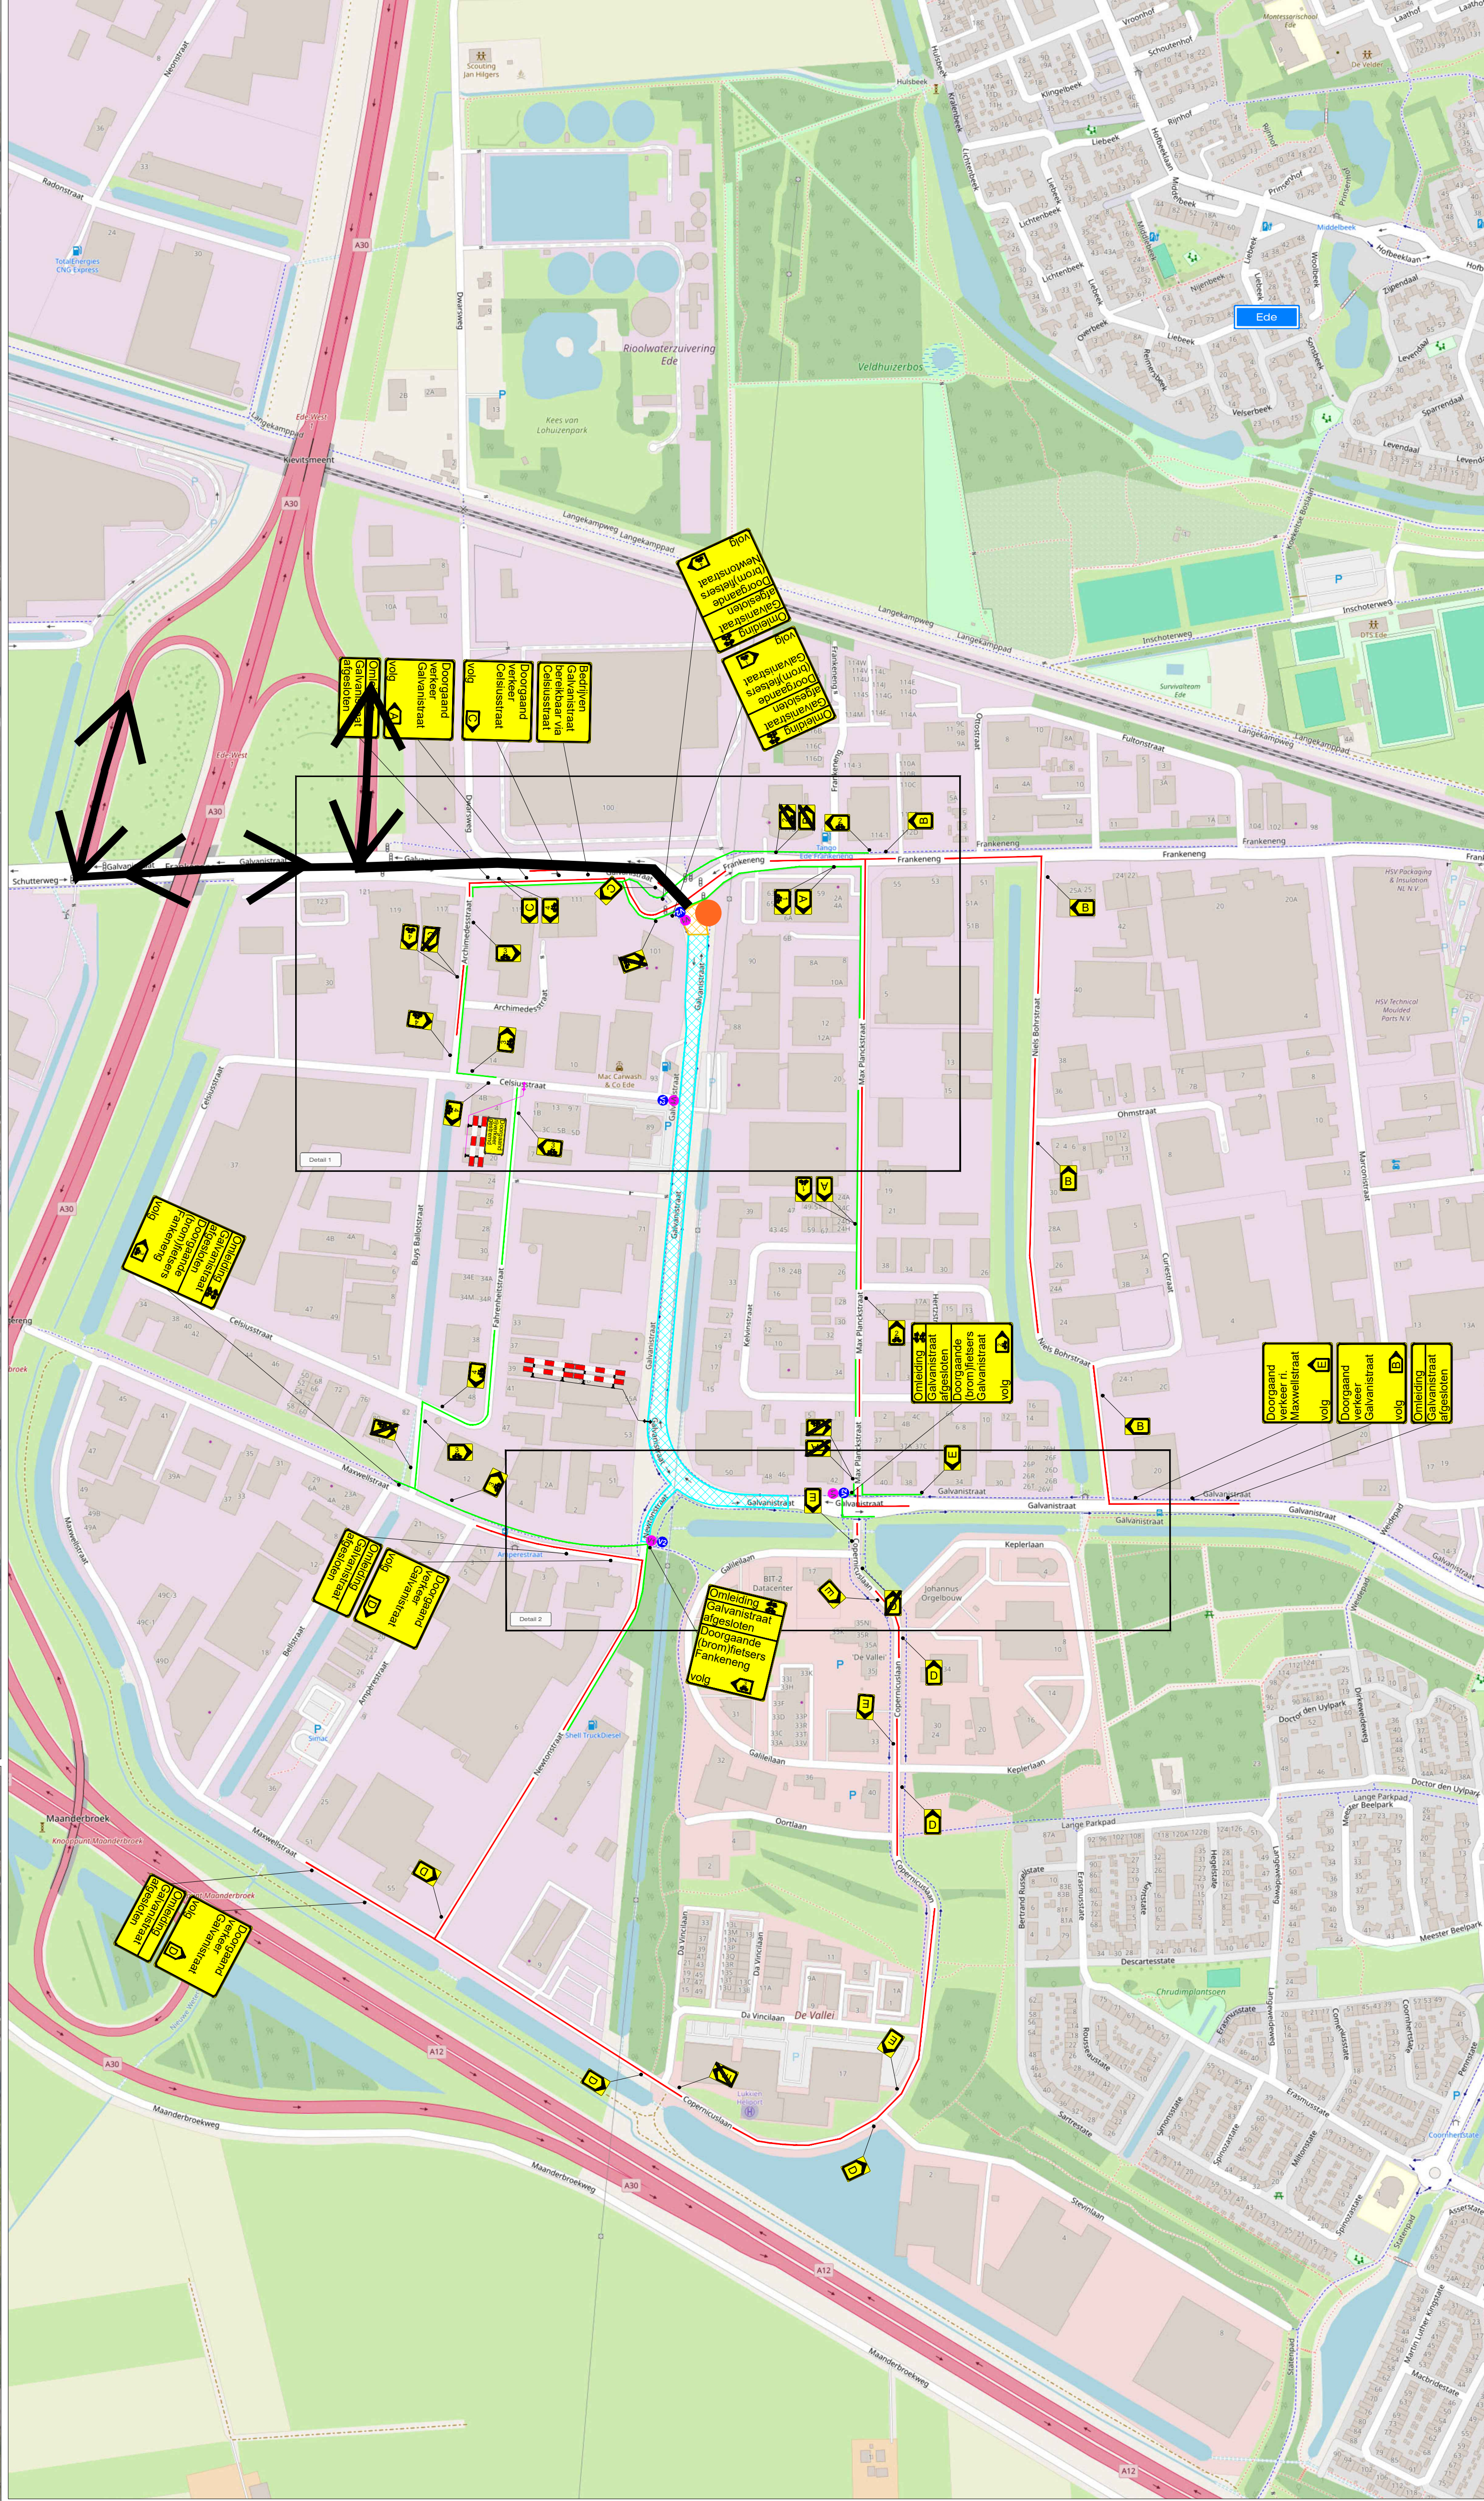
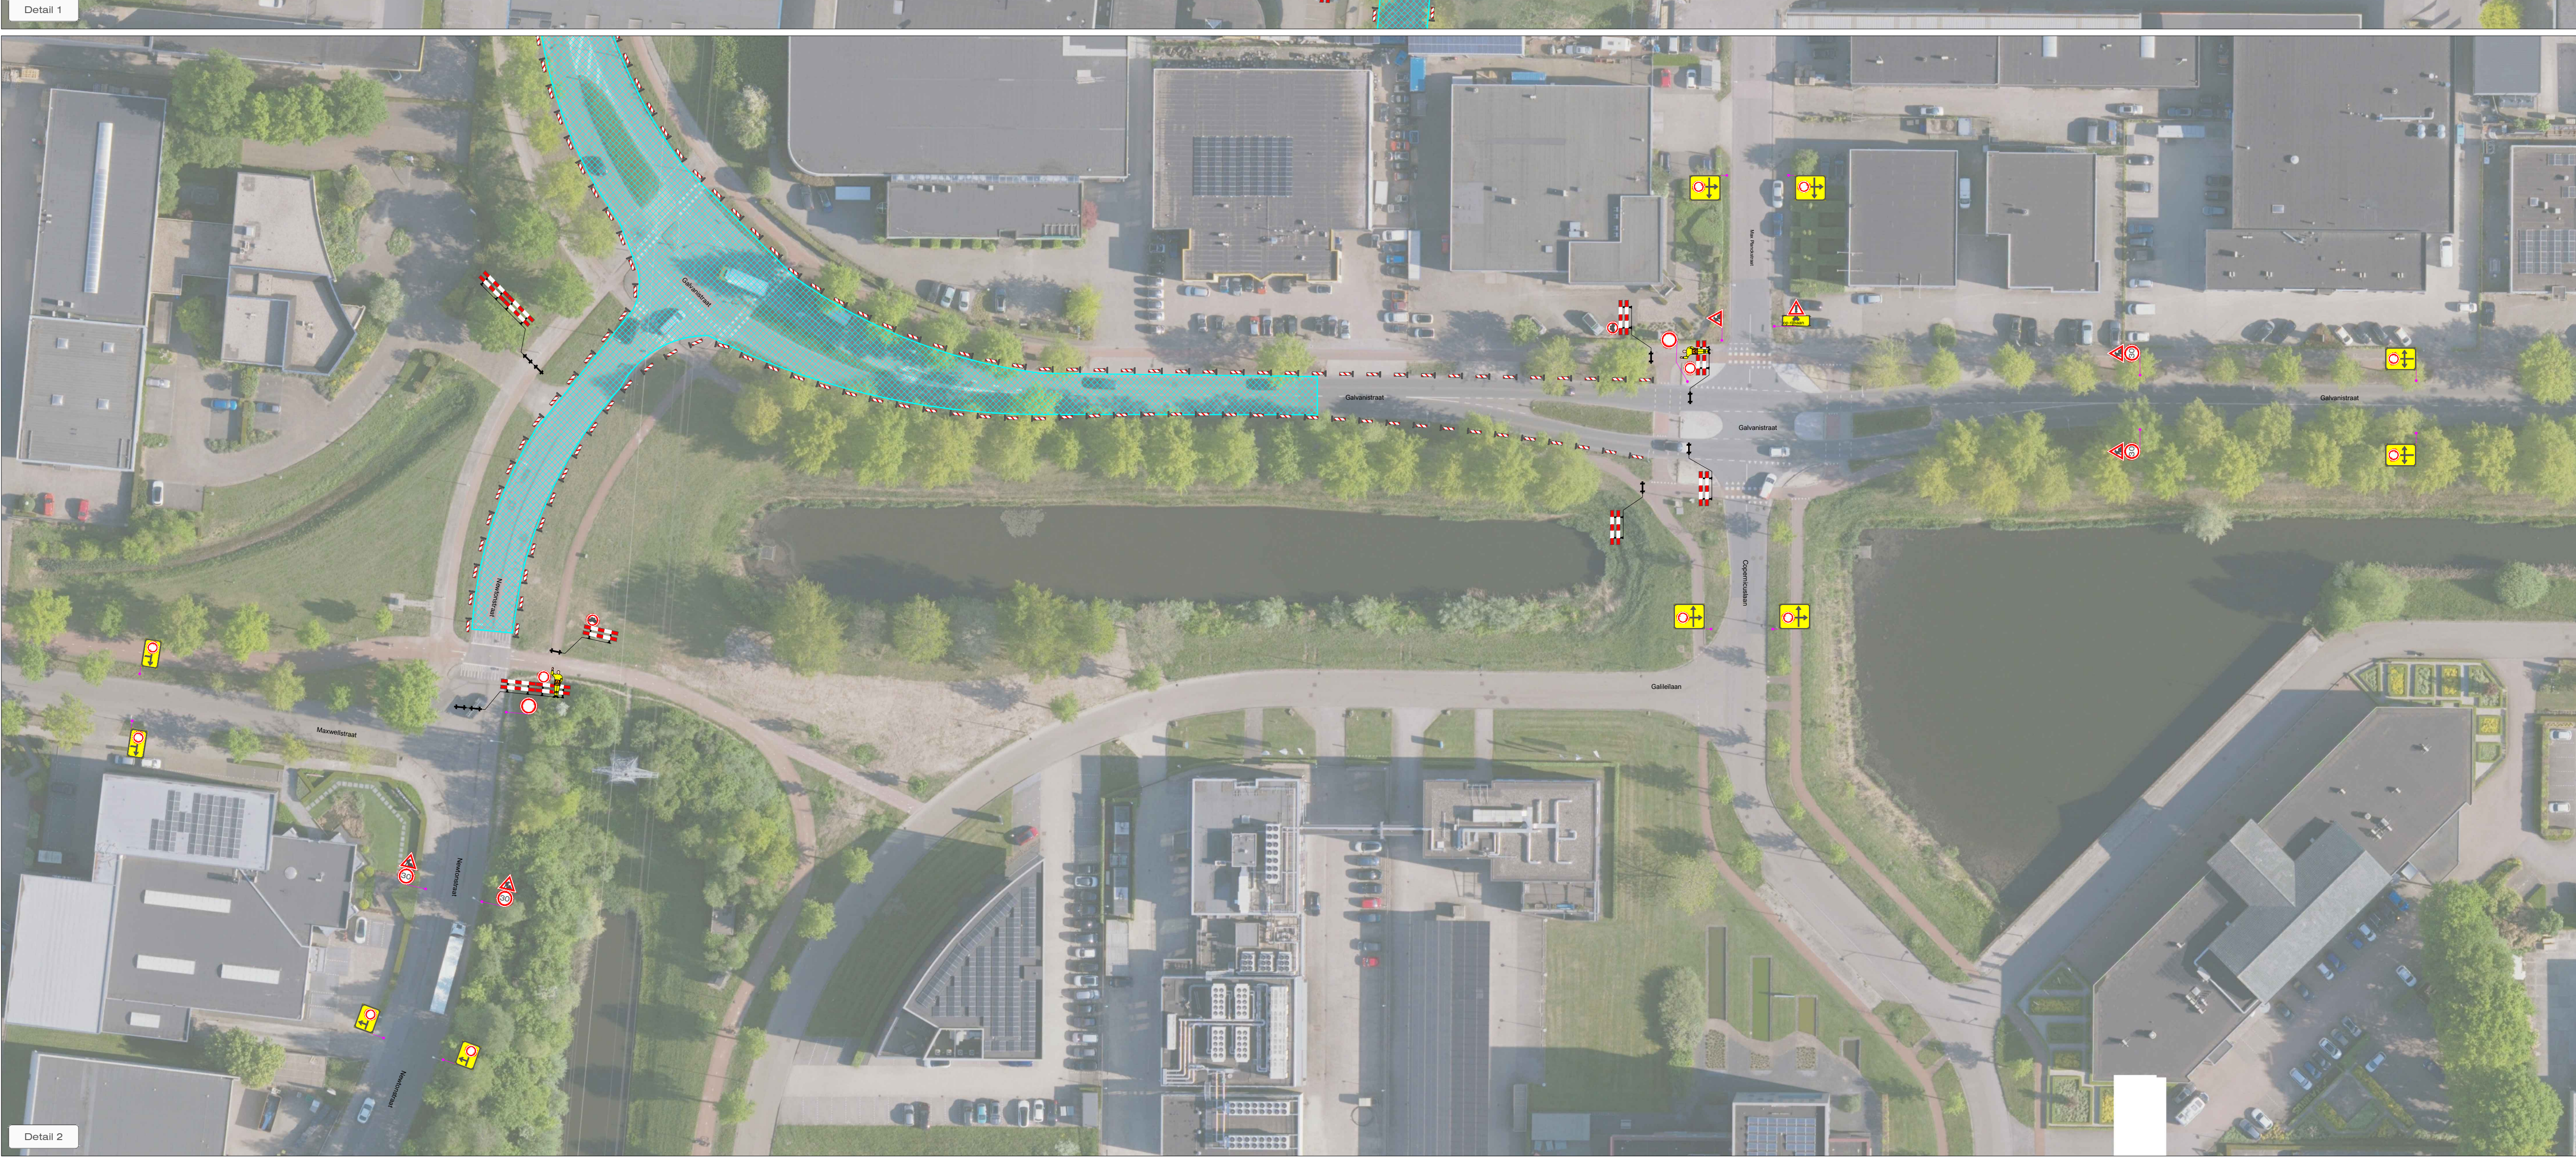


Werkplan transportroutes, opslag, keten en werkterrein met afzettingen

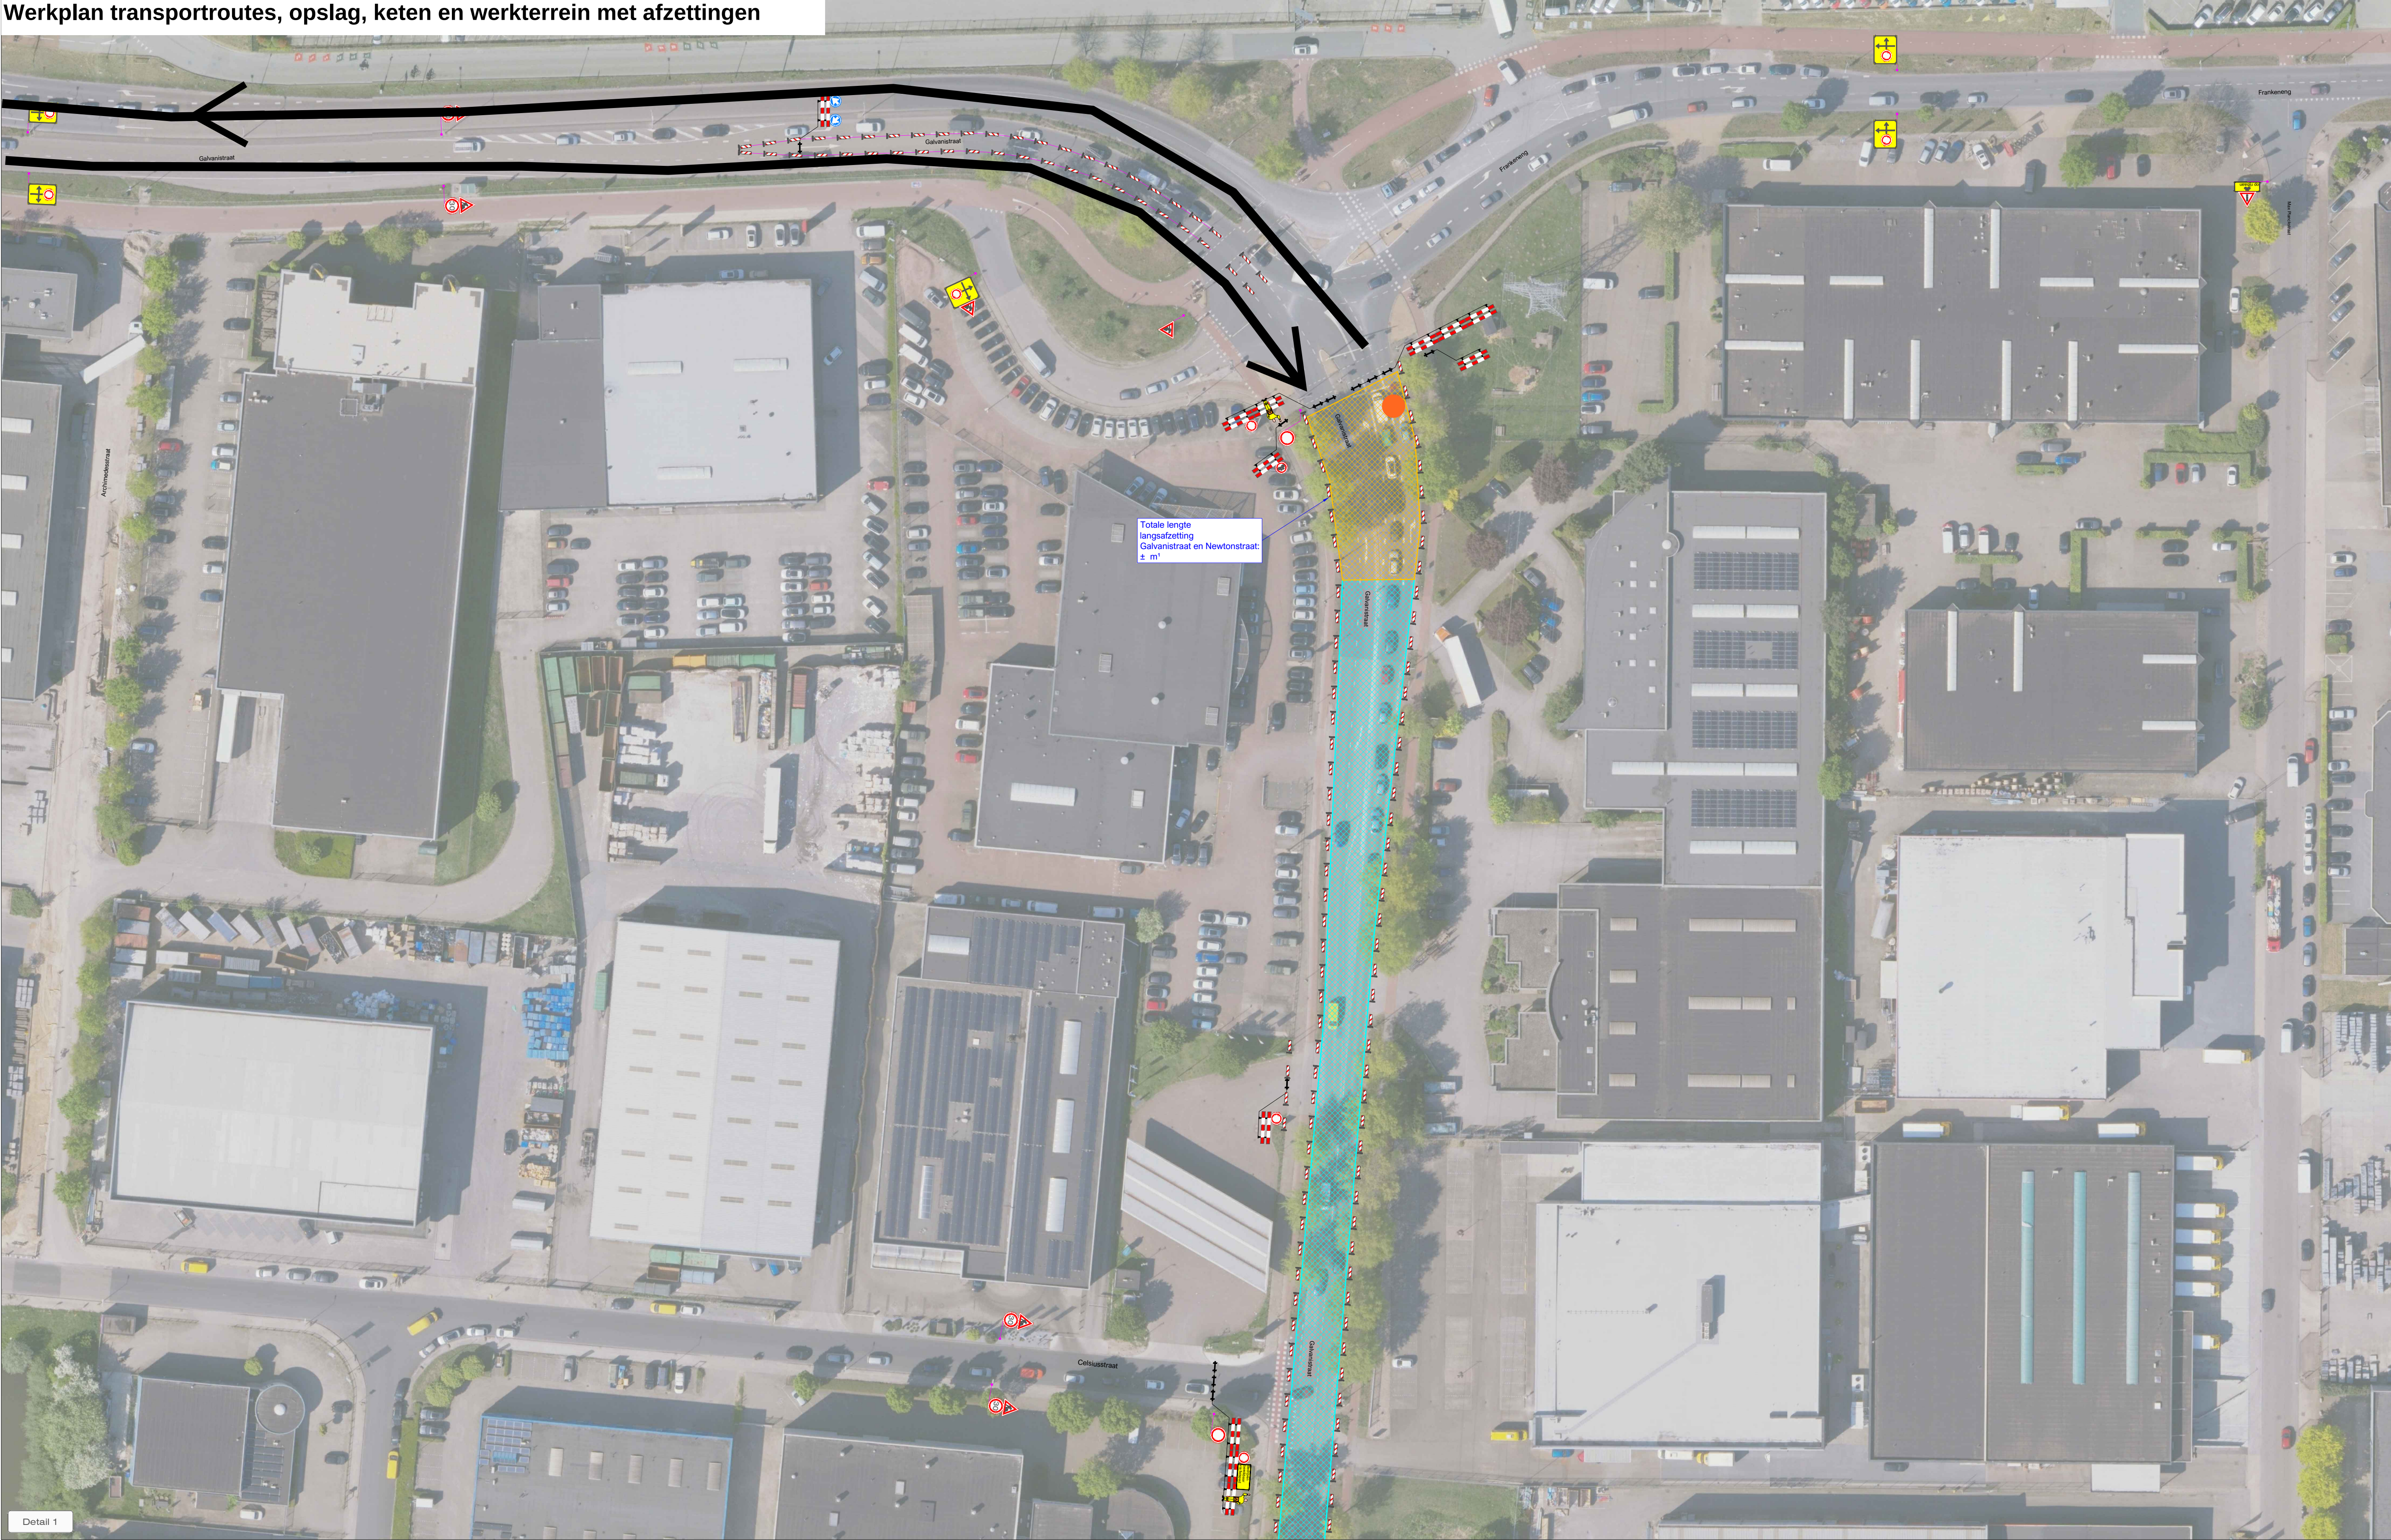

Legenda kaart Transportroutes:
➔ Aan- en afvoerroute transport van en naar het werk
● Schoonmaaklocatie asfalt

- LEGENDA**
- Werkruimte
 - Opstelruimte materiaalvak
 - Omliepingsroute
 - Omliepingsroute (brom/fietsers)
 - Conflicterende bebording afplakken
 - De exacte plaatsing van de bebording wordt op locatie bepaald

- CHECKLIST**
- Verkeersregelaar(s) ☒ Tijdelijke verlichting ☐ Barriër ☐
- EXTRA MATERIAAL**
- 20 x 2

- VOORAANKONDIGING**
- Deze weg is afgesloten van ... t/m ...
 - Fietspad afgesloten van ... t/m ...

van gelder		GAT: NBO 22-09-2026		PARAAT: A	
PROJECT: AO Galvanstraat, Ede		GAT: HBE 22-09-2026		PARAAT: A	
Vestiging Rijssen: Fabrikantstraat 13 7411 XN RIJSEN		Vestiging Bunschoten: Janszweg 13 3752 LR BUNSCHOTEN		Vestiging Bunschoten: Janszweg 13 3752 LR BUNSCHOTEN	
Tel: +31 (0)548 82 09 90		Info@verkeersregelaar.nl		www.verkeersregelaar.nl	
PROJECT NR: A2633079		STN01		VERKEER: B	
STN Nederland		Save Traffic Nederland		Advies, ontwerp en uitvoering tijdelijke verkeersmaatregelen	